


Residence Petra - Caltana di Santa Maria di Sala


Pianta piano terra

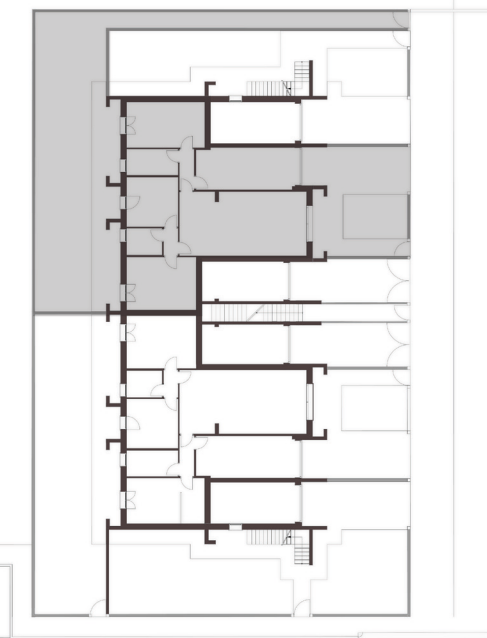

Appartamento 2



Superficie totale	125,50	m ²
1 Soggiorno-cucina	38,77	m ²
2 Disimpegno	1,90	m ²
3 Camera	17,52	m ²
4 Bagno	4,53	m ²
5 Camera	11,96	m ²
6 Disimpegno	2,85	m ²
7 Bagno	6,57	m ²
8 Camera	17,01	m ²
9 Garage	20,50	m ²
10 Area di manovra	23,67	m ²
11 Giardino	51,68	m ²
12 Giardino	138,68	m ²

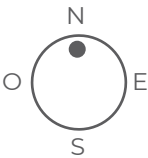

Scala 1:100



LA DESCRIZIONE DEGLI IMMOBILI FORNITA NELLA PRESENTE BROCHURE NON È IMPEGNATIVA POTENDO GLI IMMOBILI PER ESI-
GENZE COSTRUTTIVE O DI CARATTERE AMMINISTRATIVO AVER SUBITO ALCUNE MODIFICHE NELLA REALIZZAZIONE O NELL'AC-
CATASTAMENTO. LE CARATTERISTICHE EFFETTIVE DI OGNI SINGOLA UNITÀ SONO RISCOINTRABILI E SPECIFICATE NEL COR-
SO DELLE VISITE E TRATTATIVE E RISULTERANNO VINCOLANTI SOLO PER COME DESCRITTE NELLE PROPOSTE CONTRATTUALI.