

Residence Petra - Caltana di Santa Maria di Sala

Pianta piano primo con giardino e garage piano terra



Appartamento 3




PIANO PRIMO



Superficie totale 80,93 m²


1 Ingresso	2,56	m ²
2 Soggiorno-cucina	35,06	m ²
3 Disimpegno	2,34	m ²
4 Bagno	4,93	m ²
5 Disimpegno	2,30	m ²
6 Camera	16,35	m ²
7 Camera	11,36	m ²
8 Bagno	5,51	m ²
9 Poggiolo	5,53	m ²
10 Terrazza	11,90	m ²
11 Area di manovra	23,08	m ²
12 Garage	17,50	m ²
13 Giardino	135,34	m ²

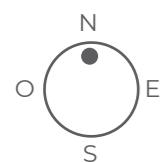

Scala 1:100



PIANO TERRA

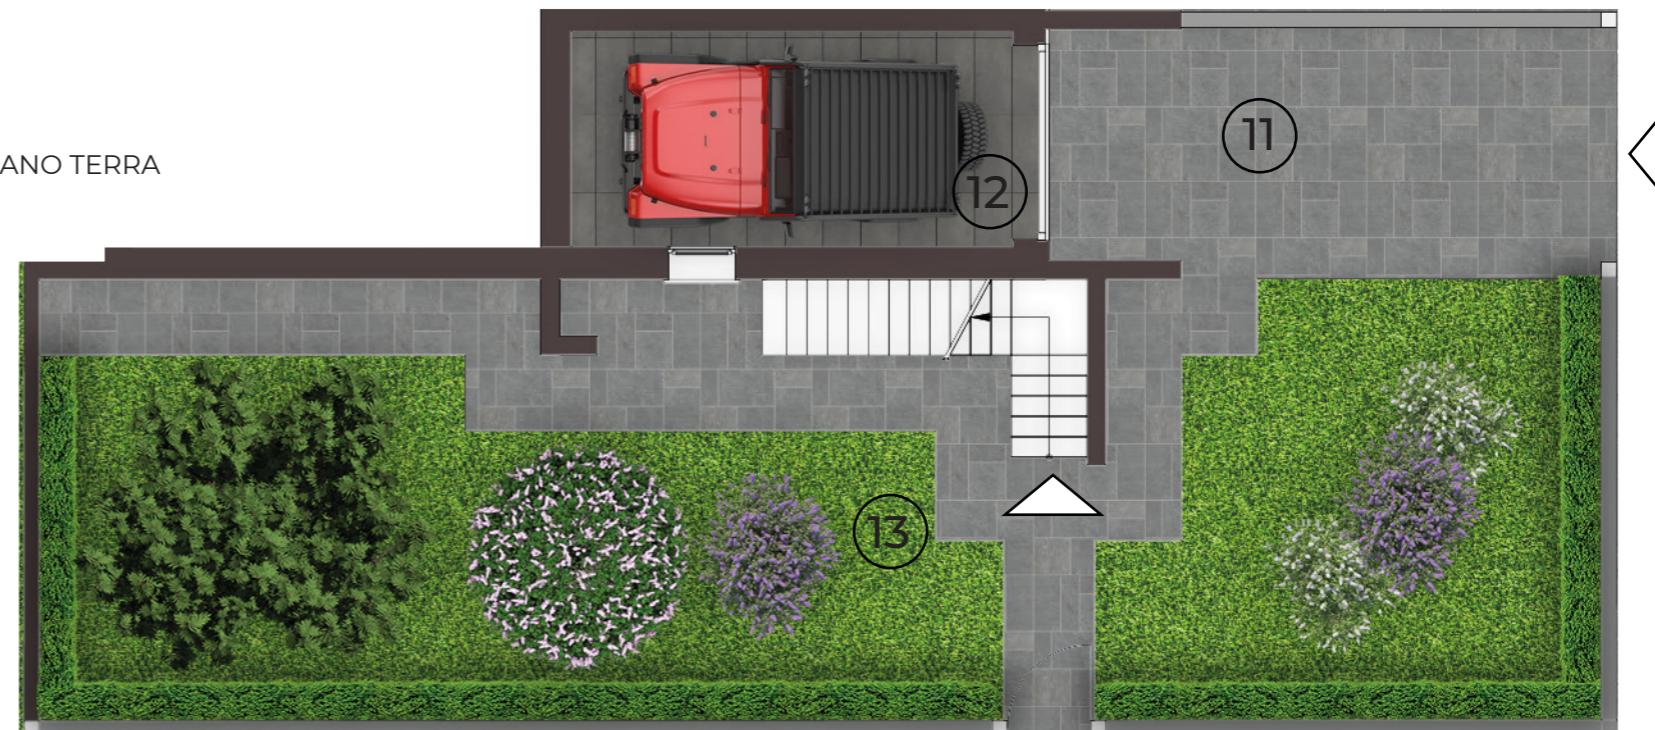

LA DESCRIZIONE DEGLI IMMOBILI FORNITA NELLA PRESENTE BROCHURE NON È IMPEGNAVOLA POTENDO GLI IMMOBILI PER ESIGENZE COSTRUTTIVE O DI CARATTERE AMMINISTRATIVO AVER SUBITO ALCUNE MODIFICHE NELLA REALIZZAZIONE O NELL'ACCATASTAMENTO. LE CARATTERISTICHE EFFETTIVE DI OGNI SINGOLA UNITÀ SONO RISCONTRABILI E SPECIFICATE NEL CORSO DELLE VISITE E TRATTATIVE E RISULTERANNO VINCOLANTI SOLO PER COME DESCRITTE NELLE PROPOSTE CONTRATTUALI.