


Residence Petra - Caltana di Santa Maria di Sala

Pianta piano primo con garage piano terra



Appartamento 5

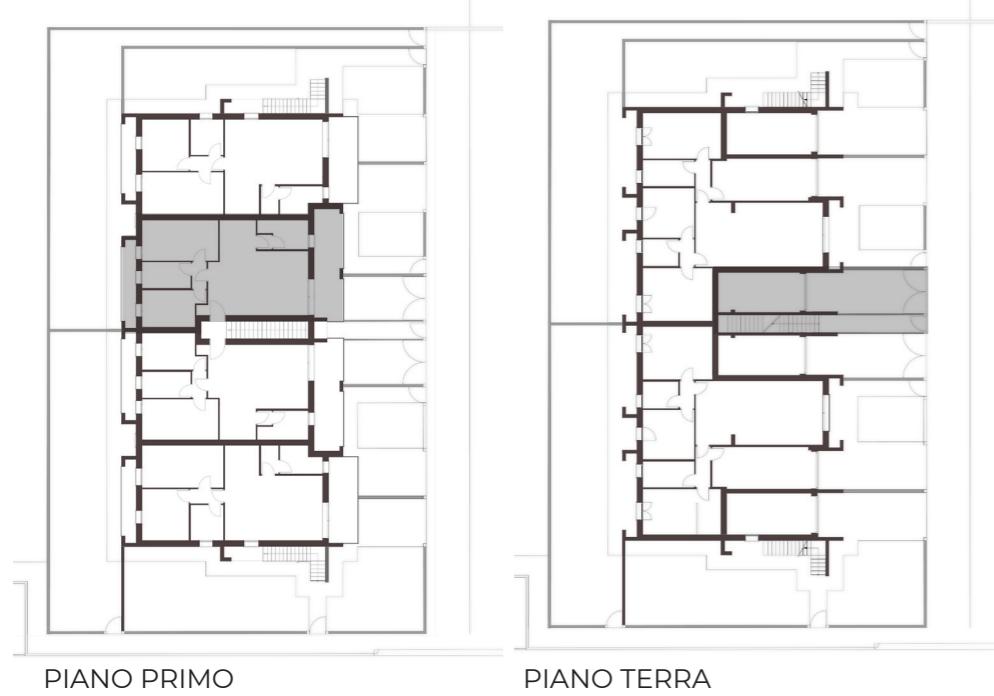

PIANO PRIMO




PIANO TERRA



Superficie totale 78,18 m²

1 Soggiorno-cucina	35,83 m ²
2 Disimpegno	1,00 m ²
3 Bagno	5,79 m ²
4 Disimpegno	1,85 m ²
5 Camera	14,67 m ²
6 Bagno	6,01 m ²
7 Camera	10,02 m ²
8 Poggiolo	5,88 m ²
9 Terrazza	15,02 m ²
10 Area di manovra	24,30 m ²
11 Garage	16,46 m ²

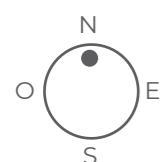

Scala 1:75



LA DESCRIZIONE DEGLI IMMOBILI FORNITA NELLA PRESENTE BROCHURE NON È IMPEGNATIVA POTENDO GLI IMMOBILI PER ESIGENZE COSTRUTTIVE O DI CARATTERE AMMINISTRATIVO AVER SUBITO ALCUNE MODIFICHE NELLA REALIZZAZIONE O NELL'ACCATASTAMENTO. LE CARATTERISTICHE EFFETTIVE DI OGNI SINGOLA UNITÀ SONO RISCONTRABILI E SPECIFICATE NEL CORSO DELLE VISITE E TRATTATIVE E RISULTERANNO VINCOLANTI SOLO PER COME DESCRITTE NELLE PROPOSTE CONTRATTUALI.